


ВЕДОМОСТЬ ЖИЛЫХ И ОБЩЕСТВЕННЫХ ЗДАНИЙ И СООРУЖЕНИЙ

Наименование и обозначение	Этажность	Количество				Площадь, м ²		Спроектируемая объем, м ³	
		квартир	застройки	общая	жилая	общая	жилая	здания	здания
Пл. 5 Жилое здание	8	1	168	168	1621	11378	11378	44357	48995

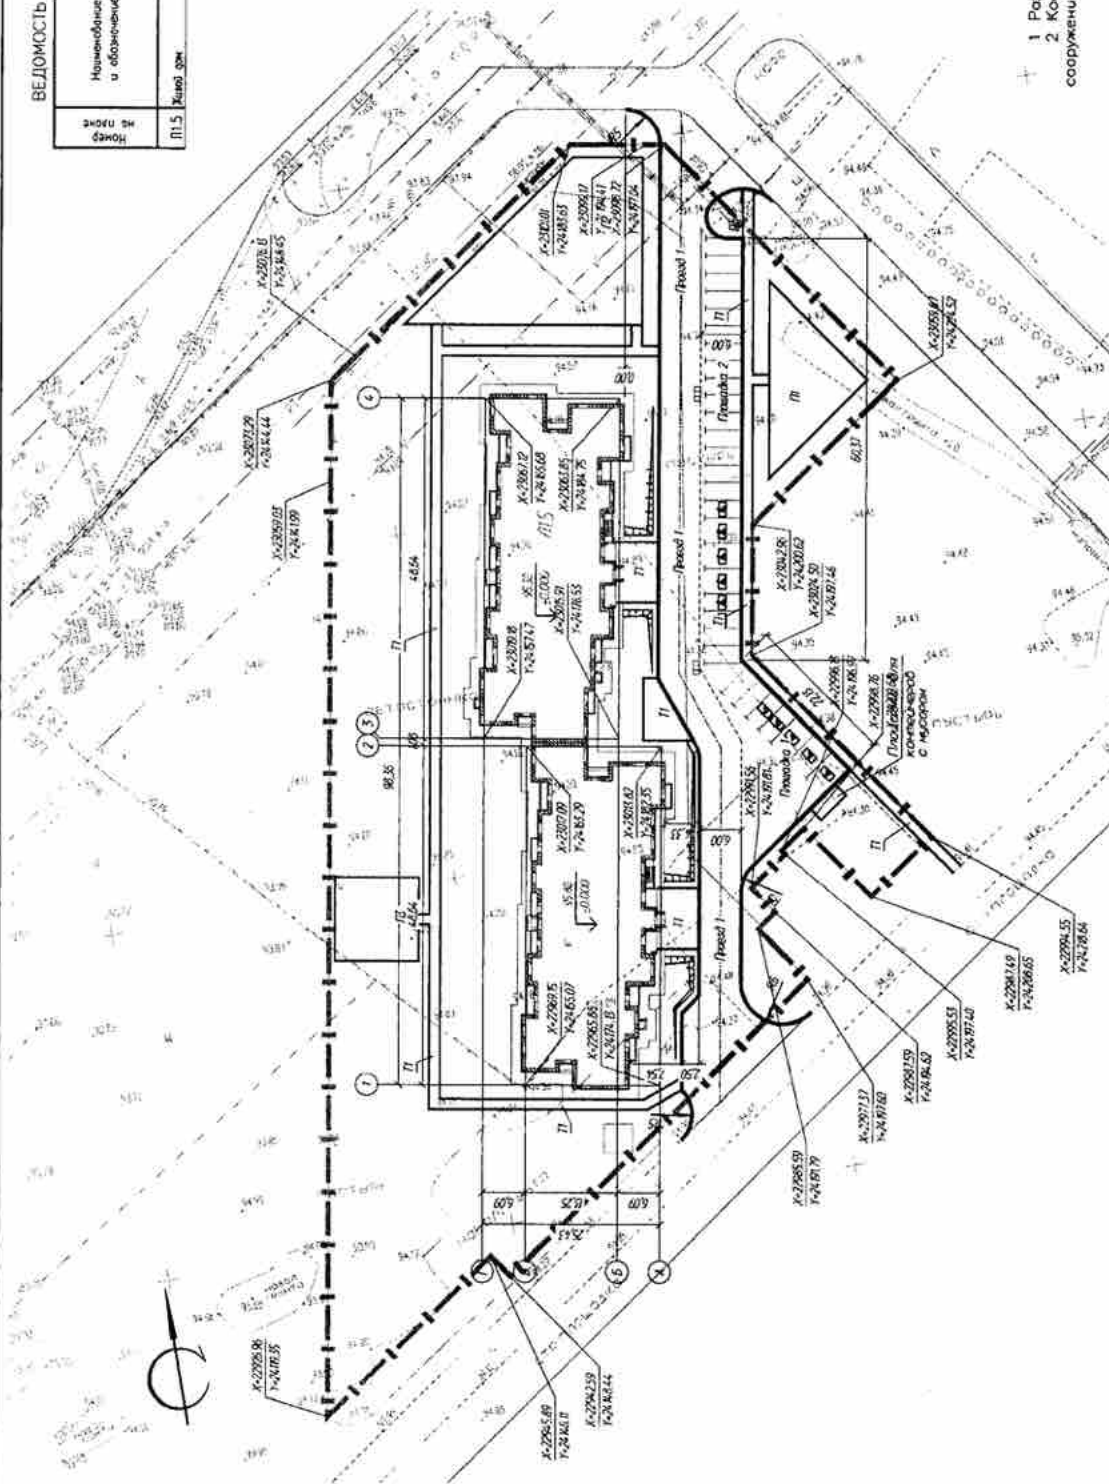

УСЛОВНЫЕ ОБОЗНАЧЕНИЯ

- — — — — Граница землепользования
- Машинно-места для инвалидов

- 1 Размеры на чертеже даны в метрах.
- 2 Координаты даны в местах пересечения осей зданий и сооружений.

ТЕХНИКО-ЭКОНОМИЧЕСКИЕ ПОКАЗАТЕЛИ

Наименование	В границе участка	
	м ²	%
Площадь территории	9691	100
Площадь застройки	1621	17
Площадь покрытия (в т.ч. отмостки)	3389	35
Площадь озеленения	4681	48

За границей участка площадь покрытия составляет:

- Площадь проезда (тип 1) — 160 кв.м.;
- Площадь тротуара — 20 кв.м.


447/18-ПЗУ

РФ, Самарская область, г. Тольятти, Автодорожный район, Ново-Ботаническое ул. 40 лет Победы


Формат А2