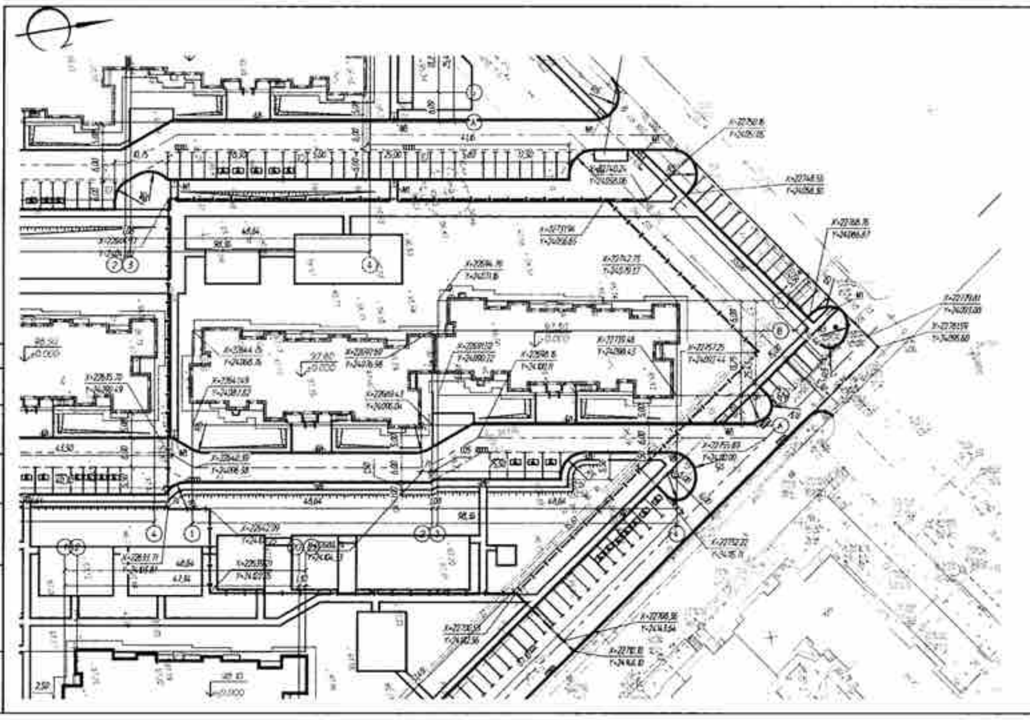

ВЕДОМОСТЬ ЖИЛЫХ И ОБЩЕСТВЕННЫХ ЗДАНИЙ И СООРУЖЕНИЙ

Номер на плане	Наименование и обозначение	Этажность	Количество			Площадь, м²				Строительный объем, м³	
			зданий	квартир		застройки		общая нормируемая		здания	всего
				здания	всего	здания	всего	здания	всего		
5	Жилой дом	9	1	168	168	1621	1621	11378	11378	[illegible]	48295

ТЕХНИКО-ЭКОНОМИЧЕСКИЕ ПОКАЗАТЕЛИ

Наименование	В границе участка		В условной границе проектирования	
	м²	%	м²	%
Площадь территории поз. 5	7771	100	9920	100
Площадь застройки	1621	21	1621	17
Площадь покрытия (в т.ч. отмостки)	2701	35	4117	41
Площадь озеленения	3449	44	4182	42

УСЛОВНЫЕ ОБОЗНАЧЕНИЯ

- Граница территории поз. 5
- Условная граница проектирования поз. 5
- Машино-места для инвалидов

1. Размеры на чертеже даны в метрах.
2. Координаты даны в местах пересечения осей зданий и сооружений.

						323/15-АЗ.3.5-ПЗУ
						Адрес: РФ, Самарская область, г. Тольятти, Автозаводский район, юго-восточнее улицы 40 лет Победы
Изм.	Кол. уч	Лист	№ док.	Подп.	Дата	
Разраб.		Наименова			03.18	Жилой дом поз. 5 в составе жилого комплекса поз. 3.3 с инженерно-техническим обеспечением в составе 3 этапа строительства жилых зданий и сооружений жилищного и социального назначения
Провер.		Акимова			03.18	Стадия: П; Лист: 2; Листов:
Н.контр.		Акимова			03.18	Схема планировочной организации земельного участка. М 1:500
ГАП		Алексеев			03.18	project makers
ГИП		Лазукова			03.18	

Согласовано

Инв. № подл. | Подпись и дата | Взам. инв. №

Формат А4х3